



PIĘTRO - projekt 1:100

WYSOKOŚĆ POMIESZCZEŃ 295 cm

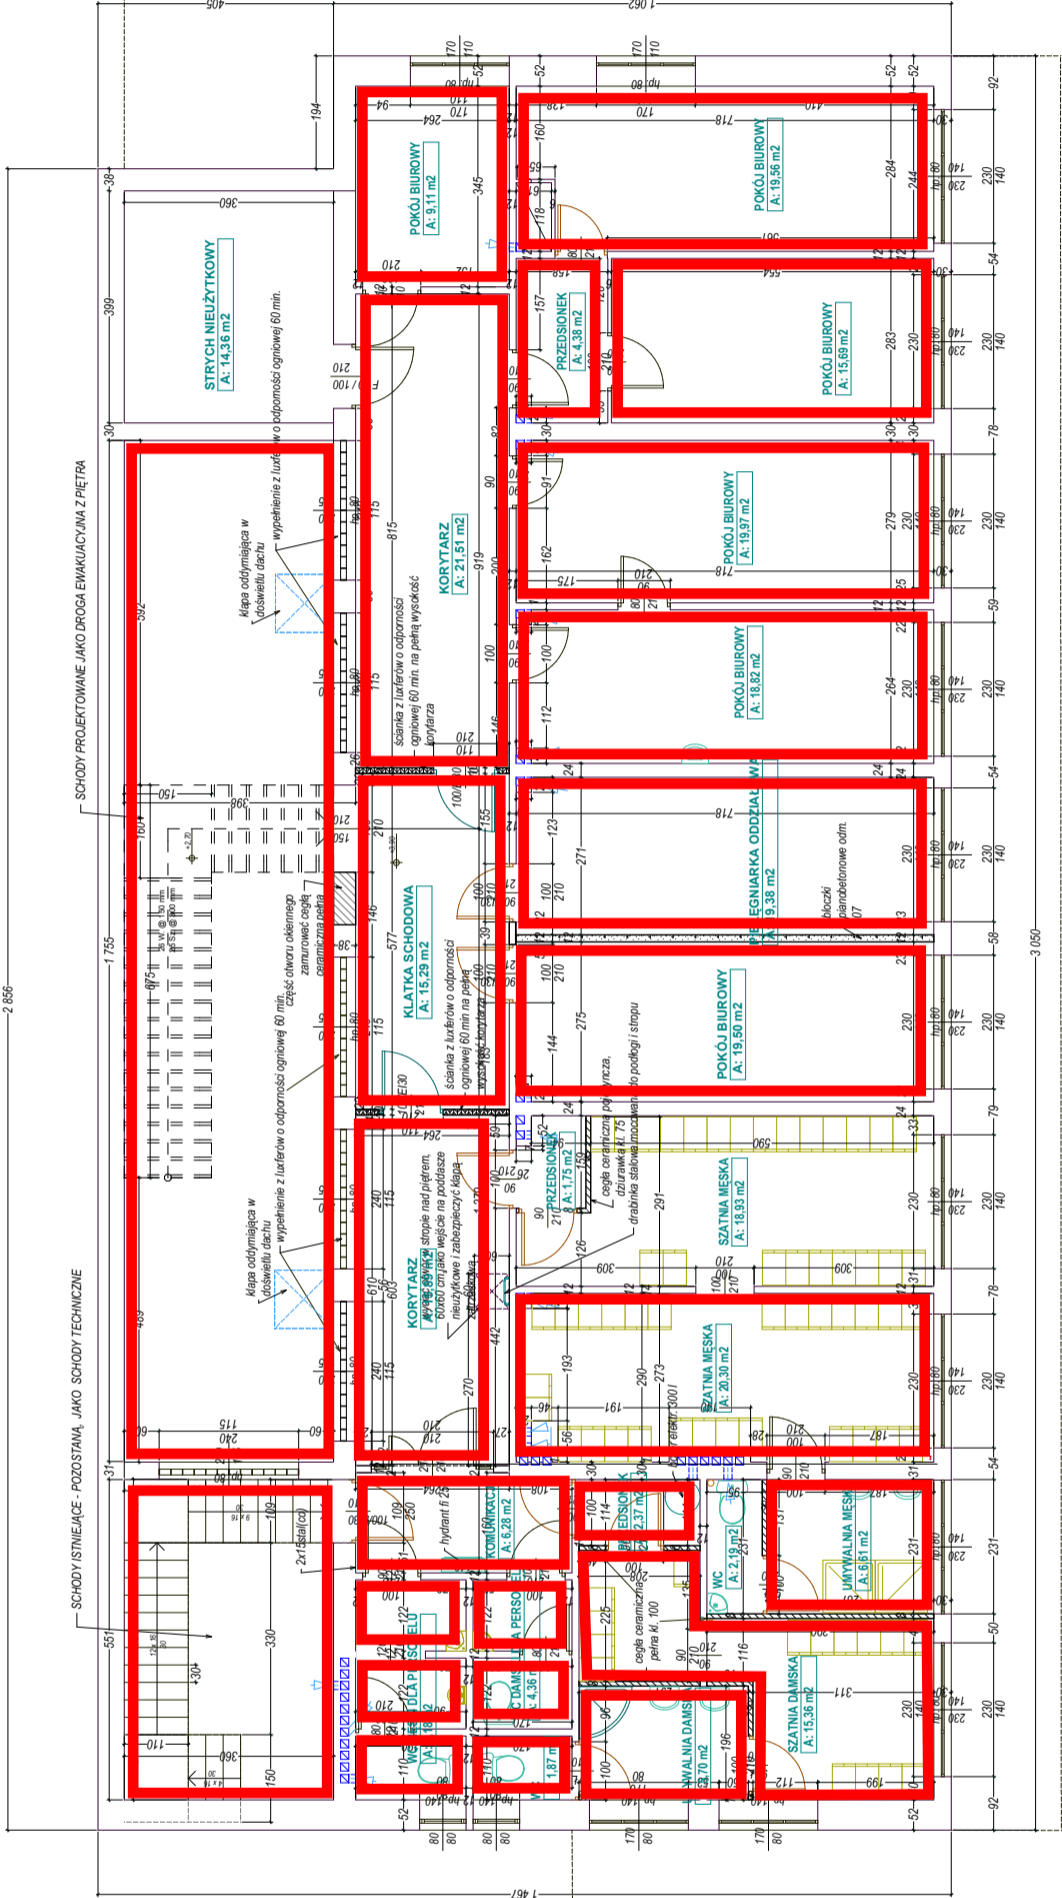

				Usługi Projektowo-Kosztorysowe i Nadzór Budowlany mgr inż. Andrzej Sipiński			
Inwestor		SCRMITS W KIELCACH					
Obiekt		BUDYNEK STACJI RATOWNICTWA MEDYCZNEGO					
Lokalizacja		OSTROWIEC ŚW., UL. FOCHA 5, DZIAŁKI NR 28/8, 28/10, 108					
Zawartość ark.		RZUT PIĘTRA - PROJEKT					
		Imię i nazwisko		Nr. urz.		Podpis	
opracował :		mgr inż. Andrzej Sipiński		KL. 174/90			
projektował :		Sipiński Delfo		3364/61			
skala		Data opracowania		Nr. arkusza			
1:100		04.2007				5	

POMIESZCZENIA PRZEZNACZONE DO REMONTU W ZAKRESIE
OPISANYM W PRZEDMIARZE ROBÓT